

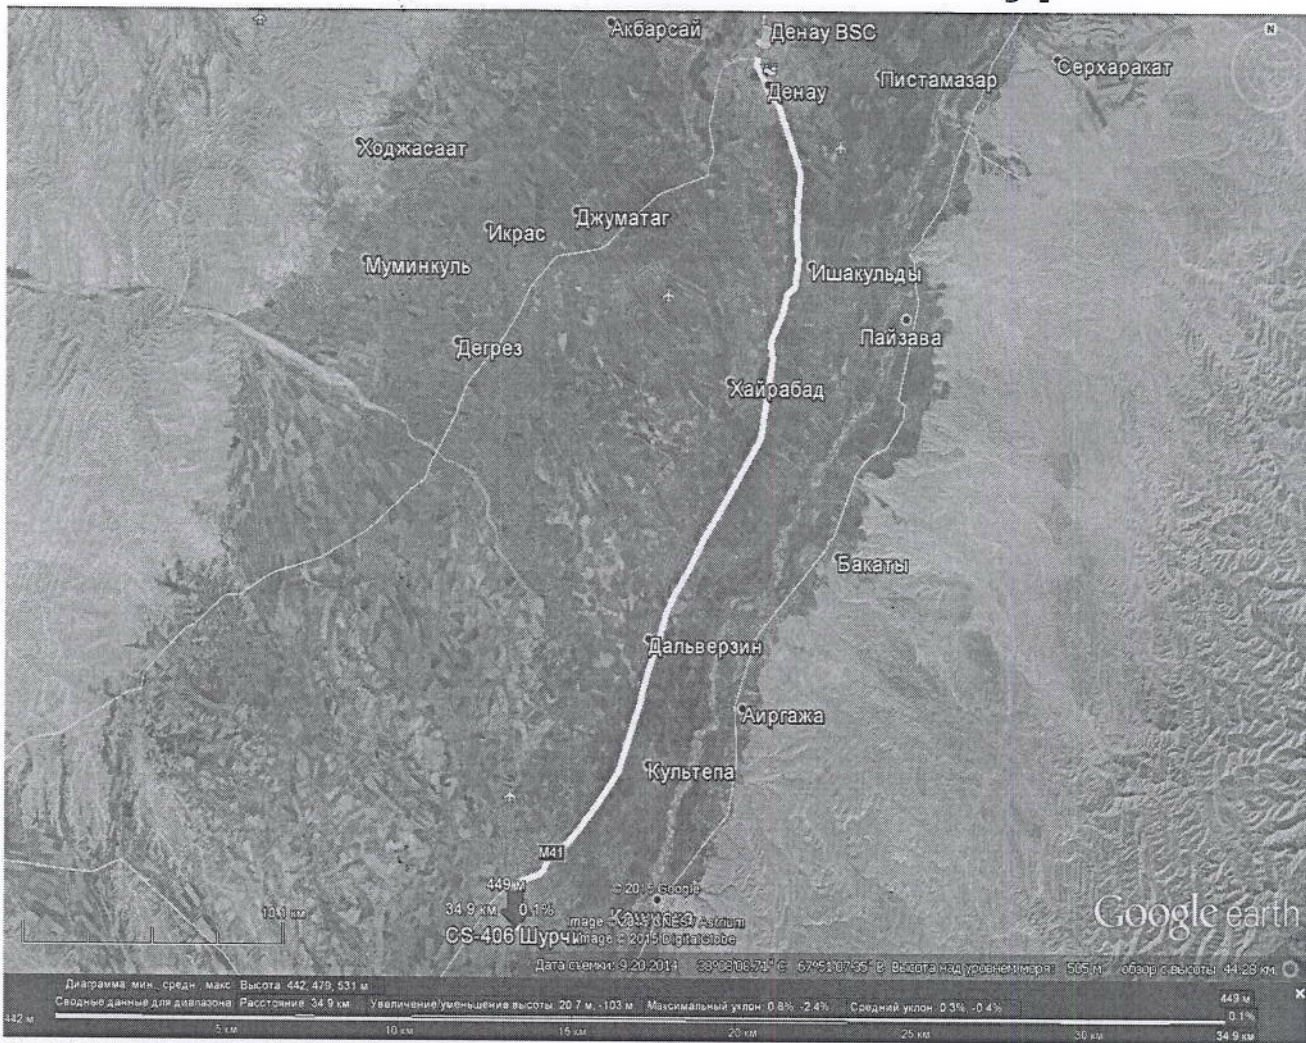



CS406-CS2603-NB4817 Шурчи

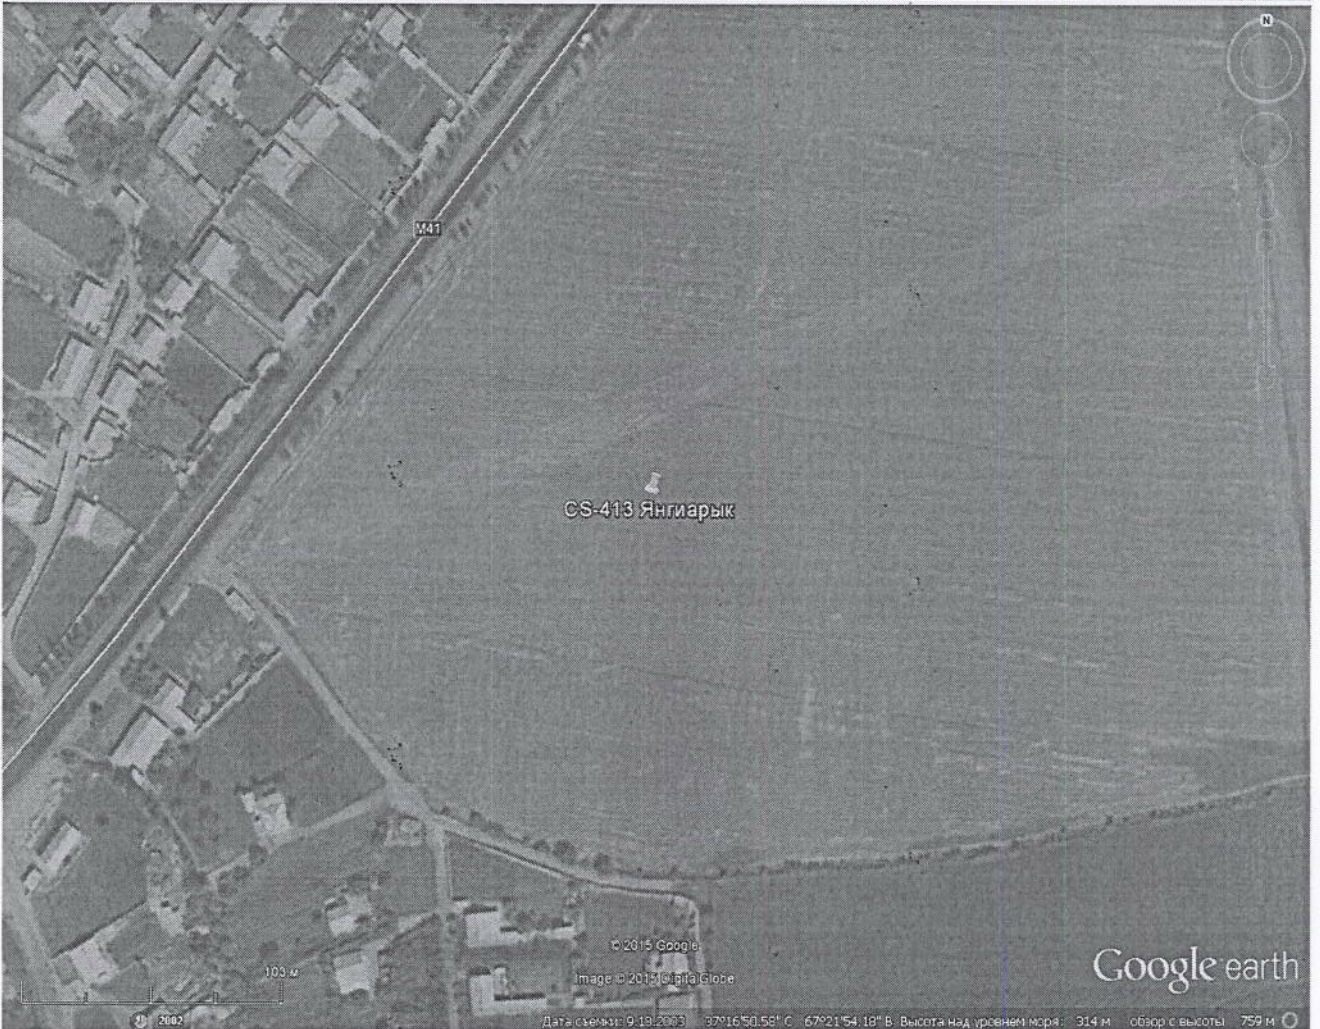


CS-413 Янгиарик

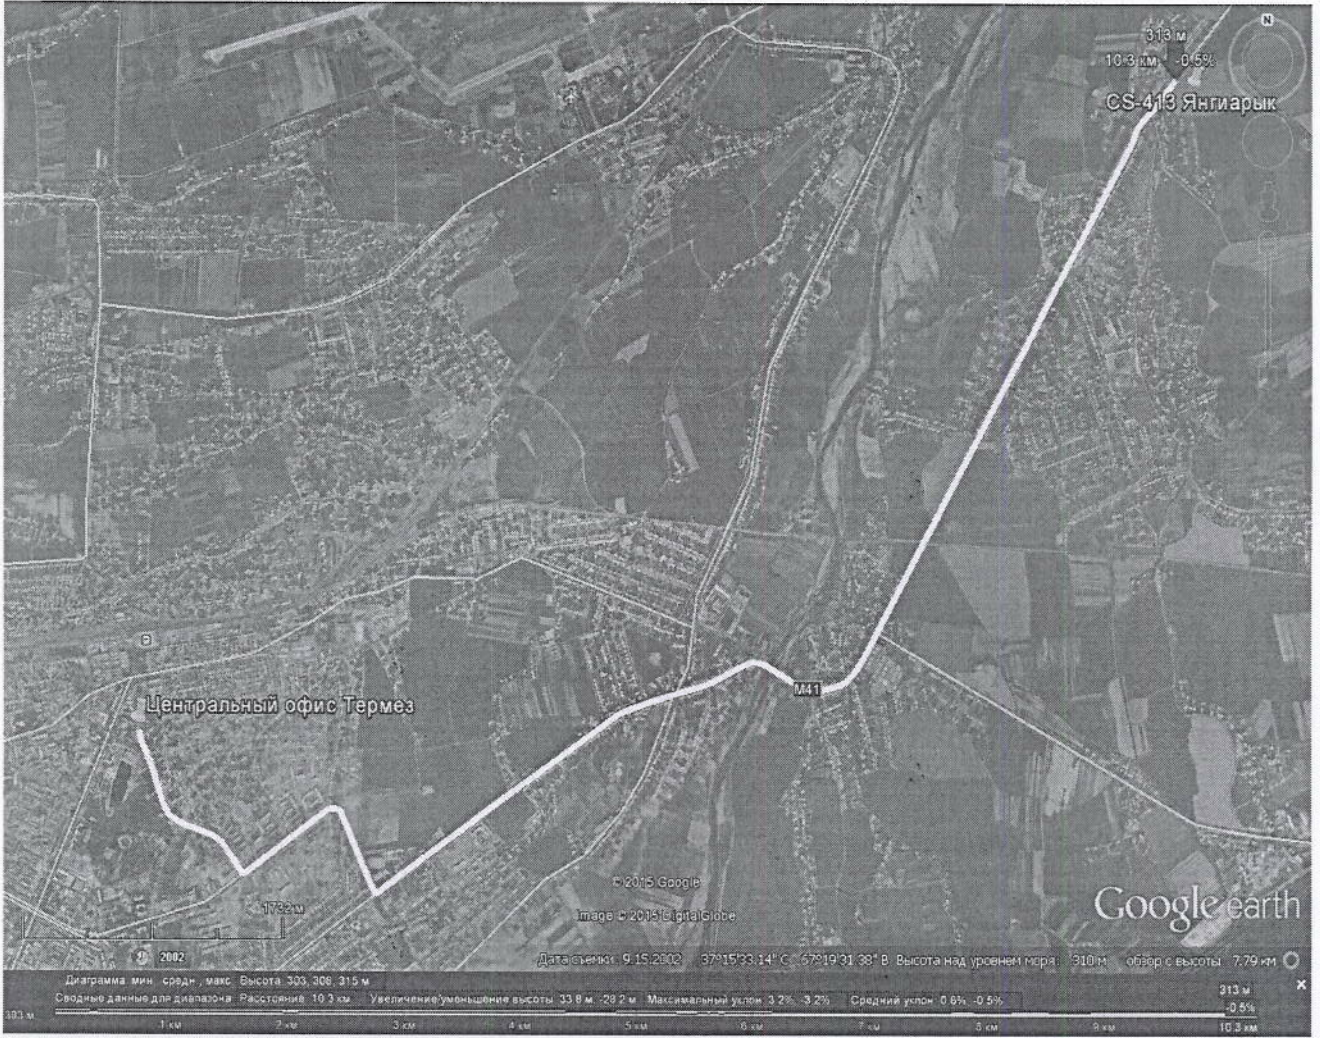

CS-406 Шурчи

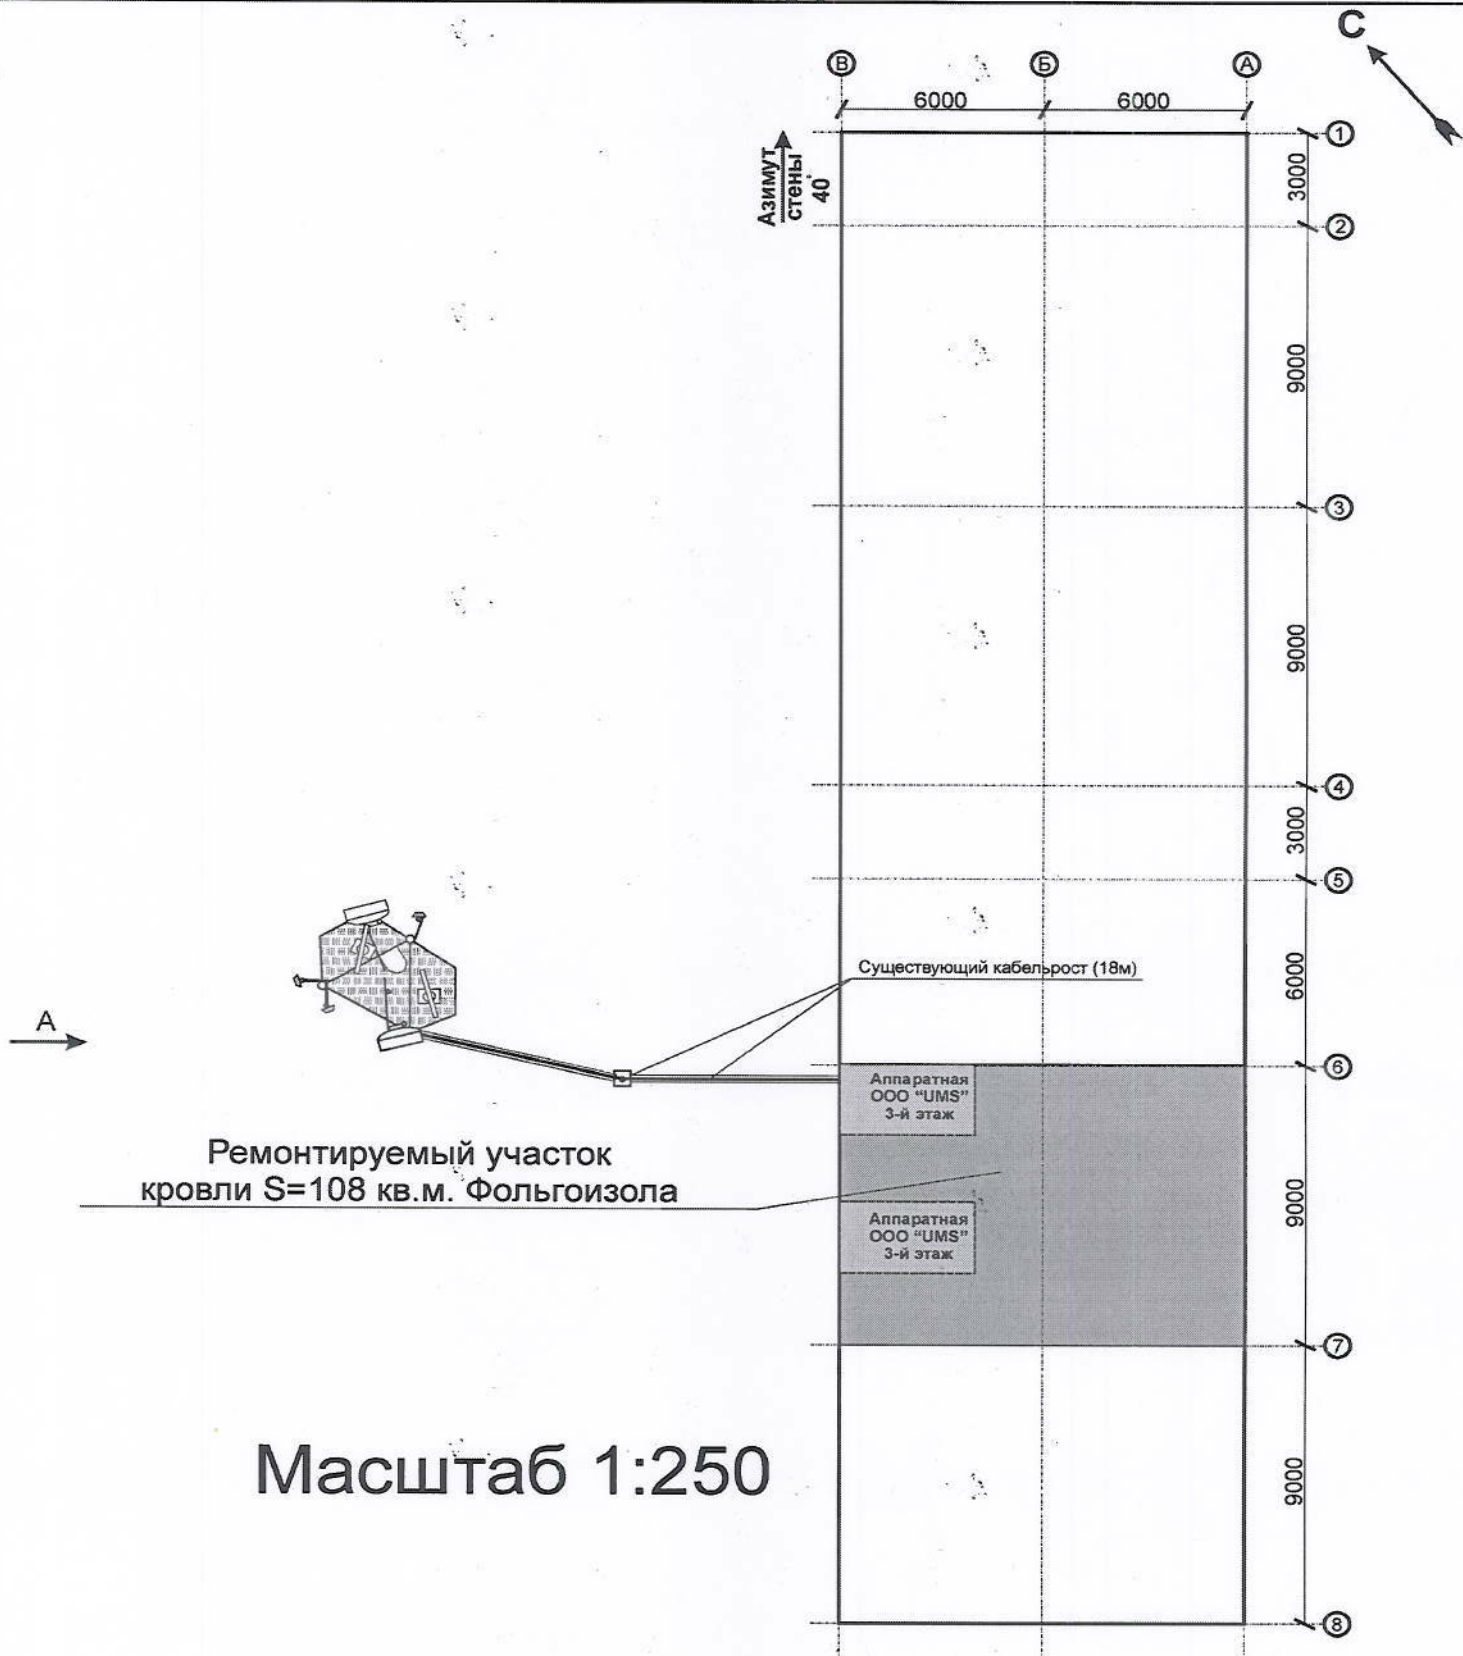


CS-2609 МТП

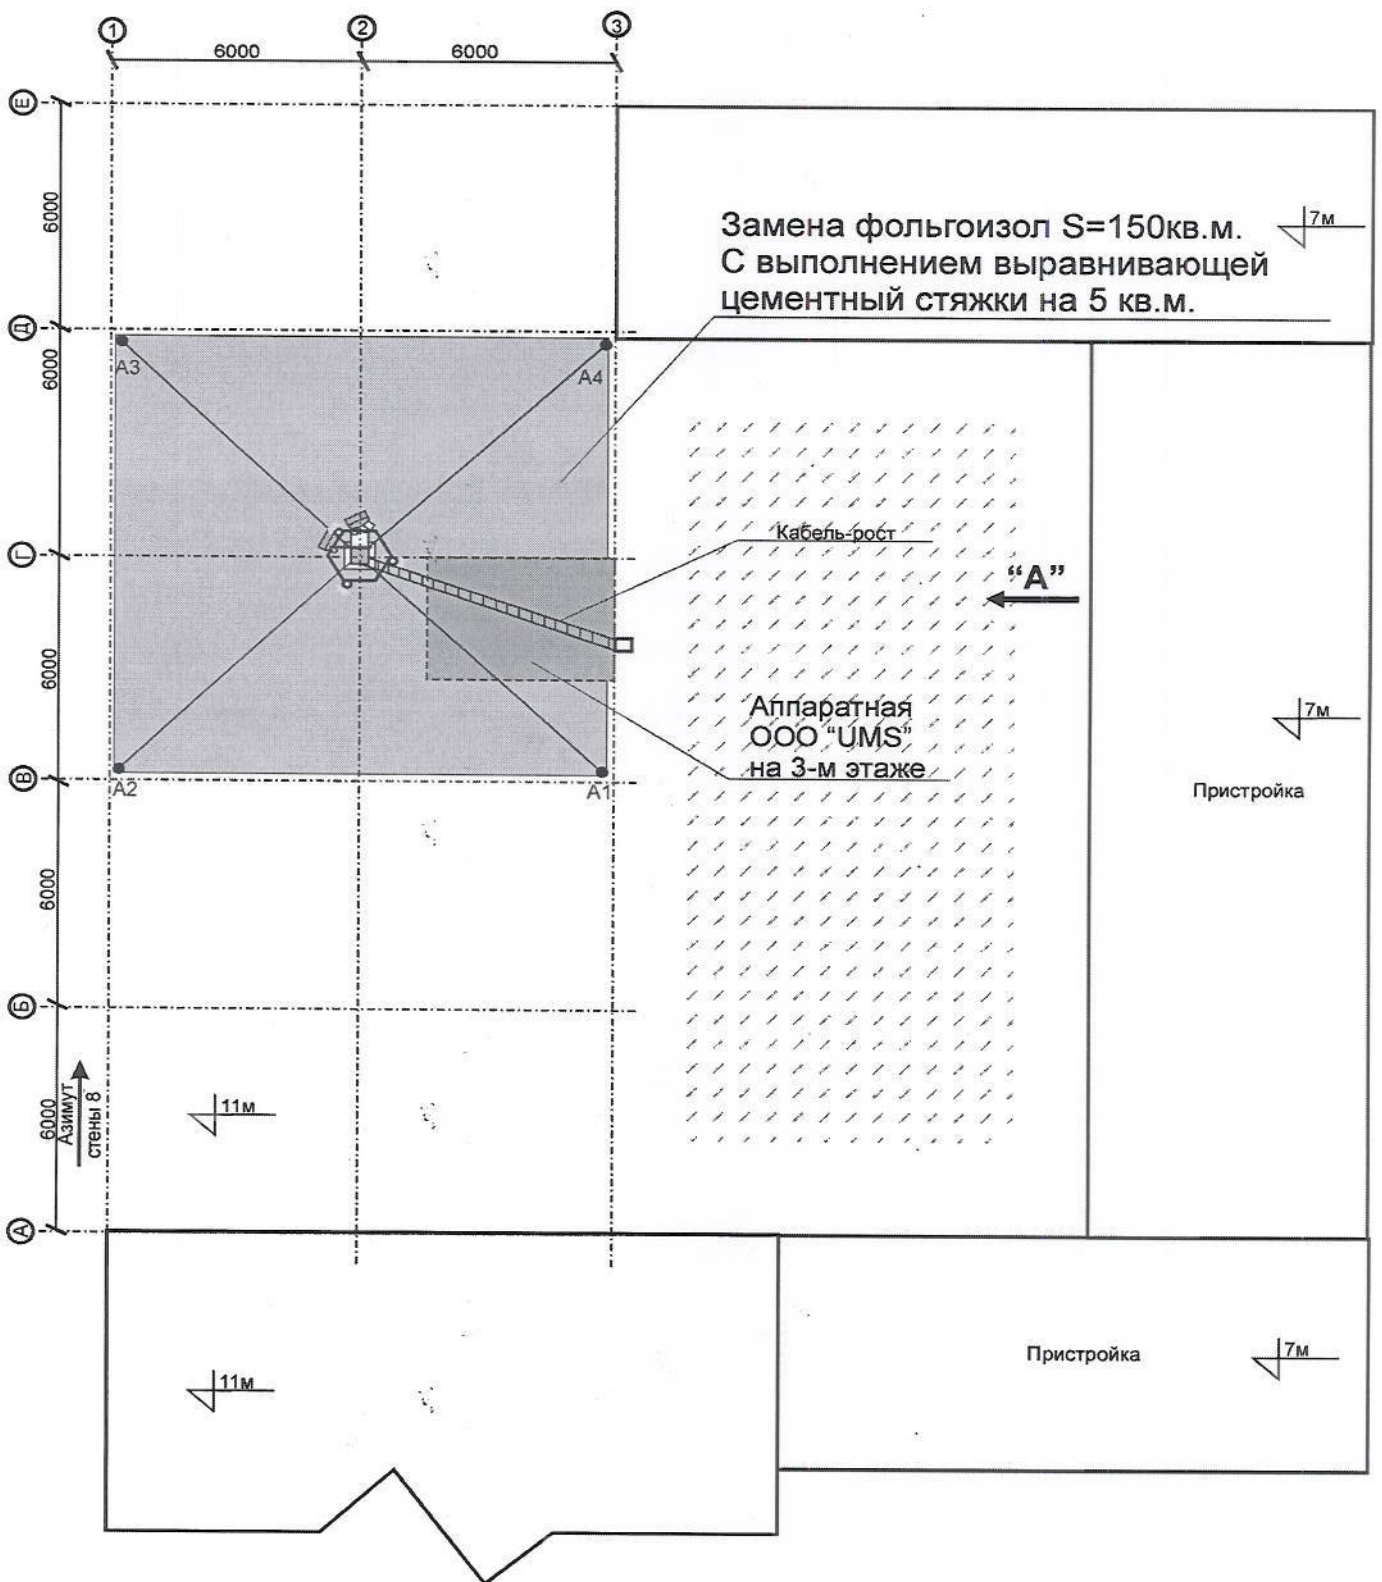

Масштаб 1:200



CS-2624 Алпомиш

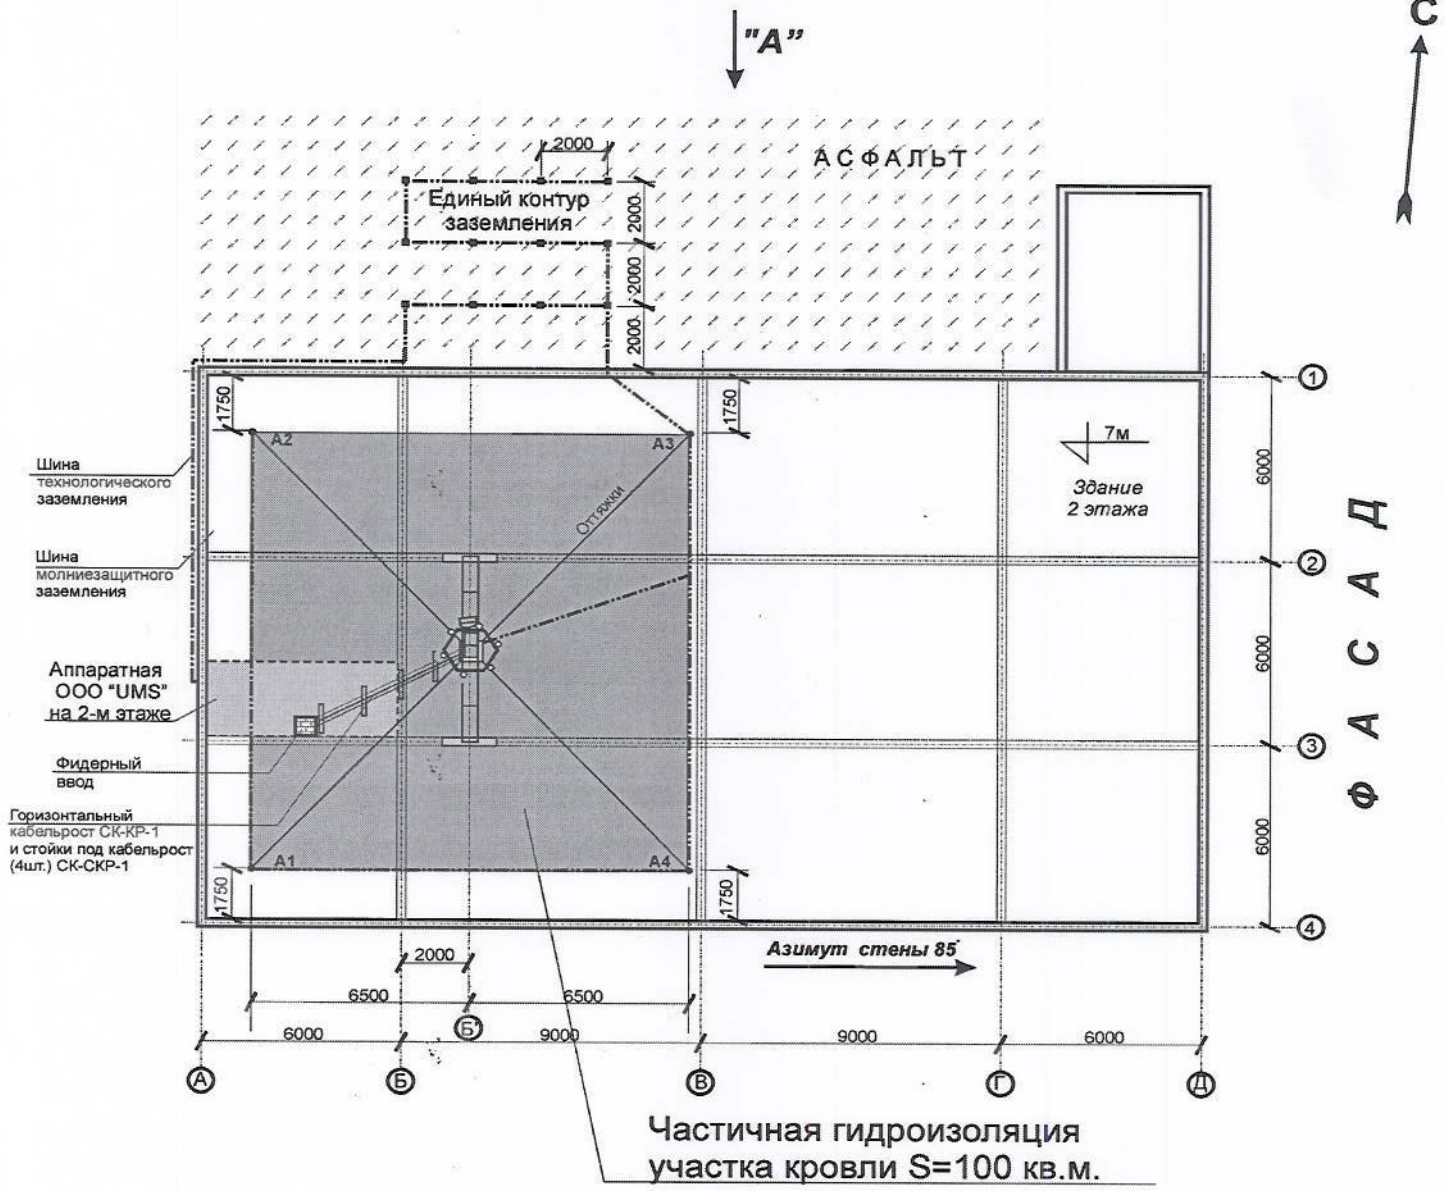


Масштаб 1:250

CS-413 Янгиарик

Частичная замена
металлочерепицы S=67 кв.м.

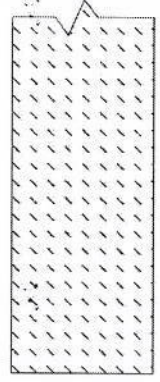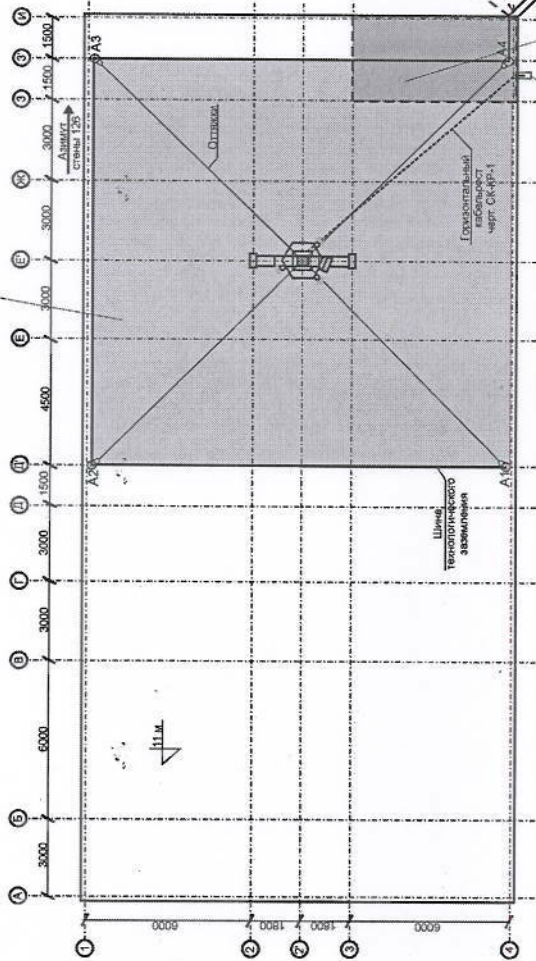

Дорожка

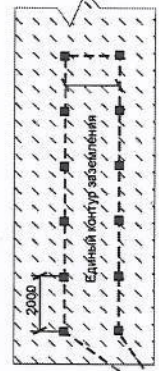

2000
Единый контур заземления

Спуск шин маршевого и технологического заземления


Аппаратная
ООО "УМС"
на 3-м этаже



Масштаб 1:200

Спуск вертикального кабельности до впадины

Общий вид установки АМС

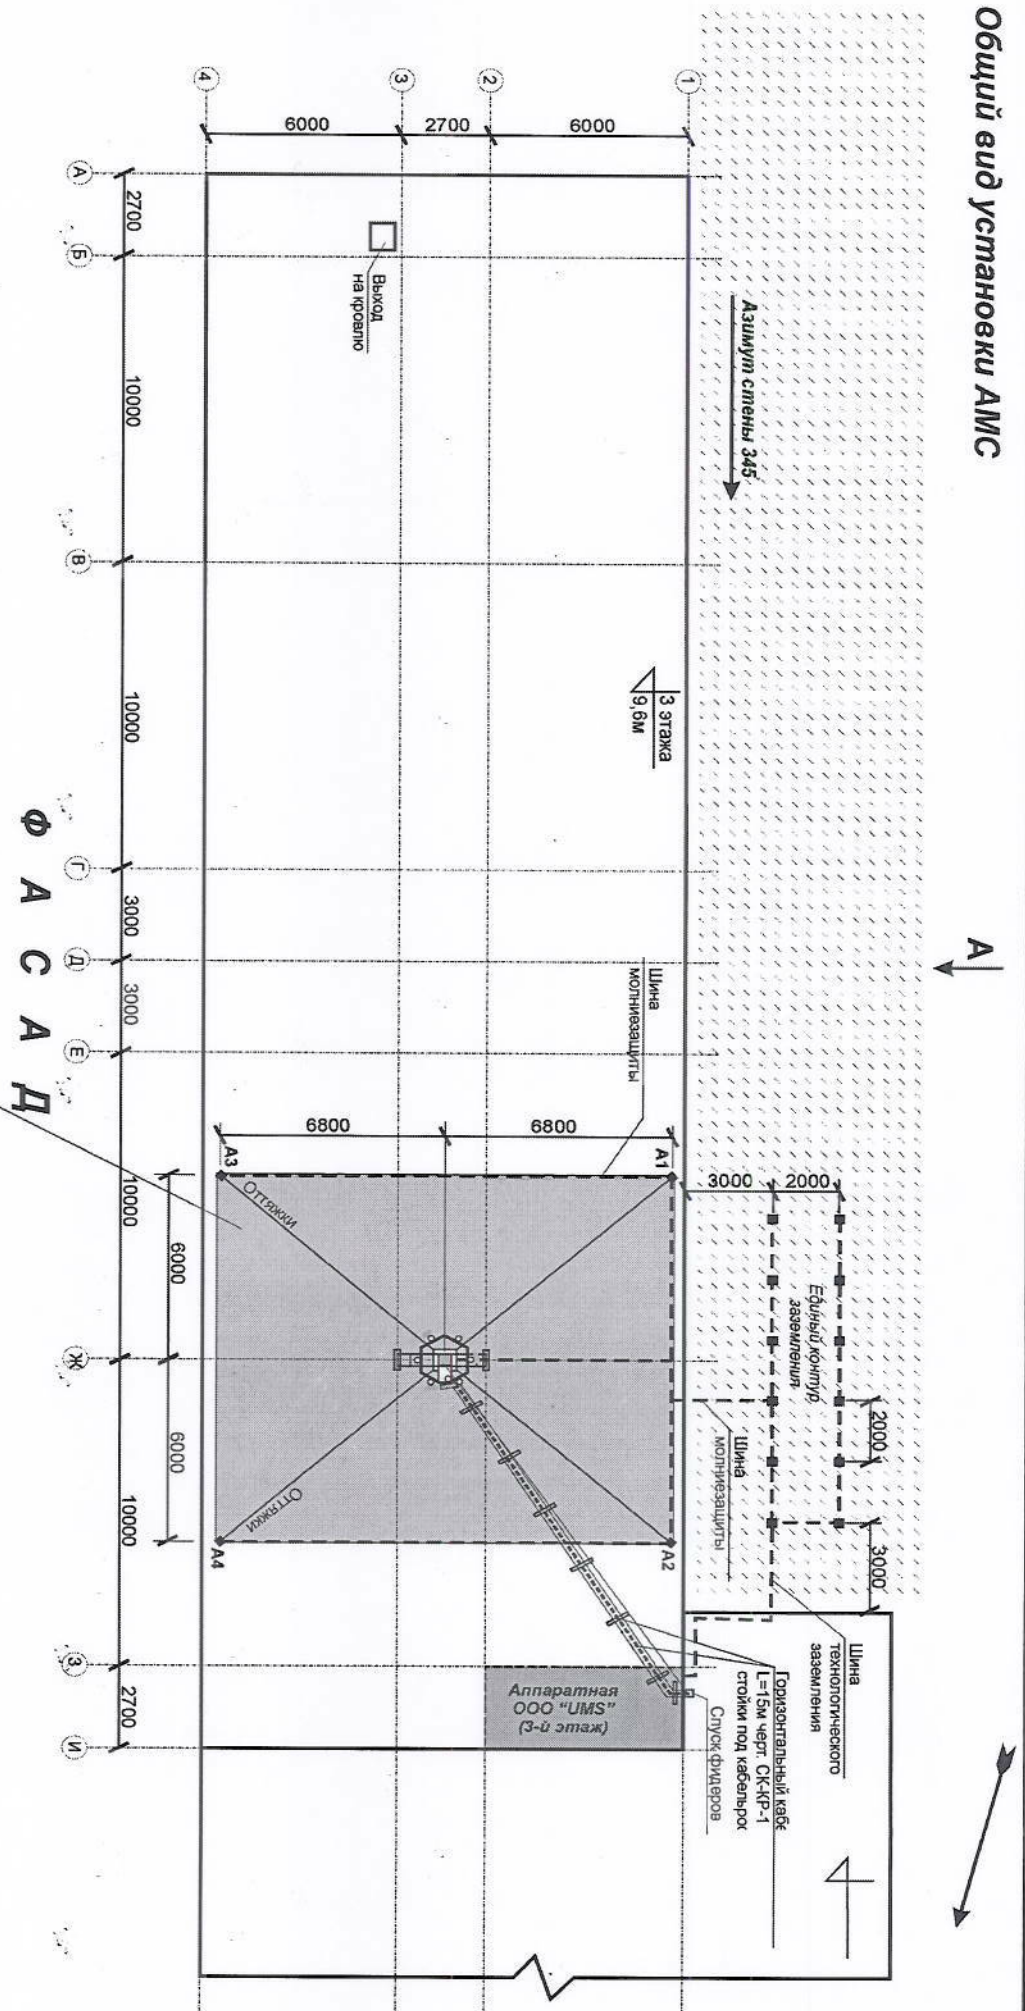

Масштаб 1:250


Замена фольгой изол S=200 кв. м. С выполнением
выравнивающей цементной стяжки на 20 кв. м.

Ф А С А Д

CS-491 Байсун



Частичная замена
профнастила $S=4$ кв.м.

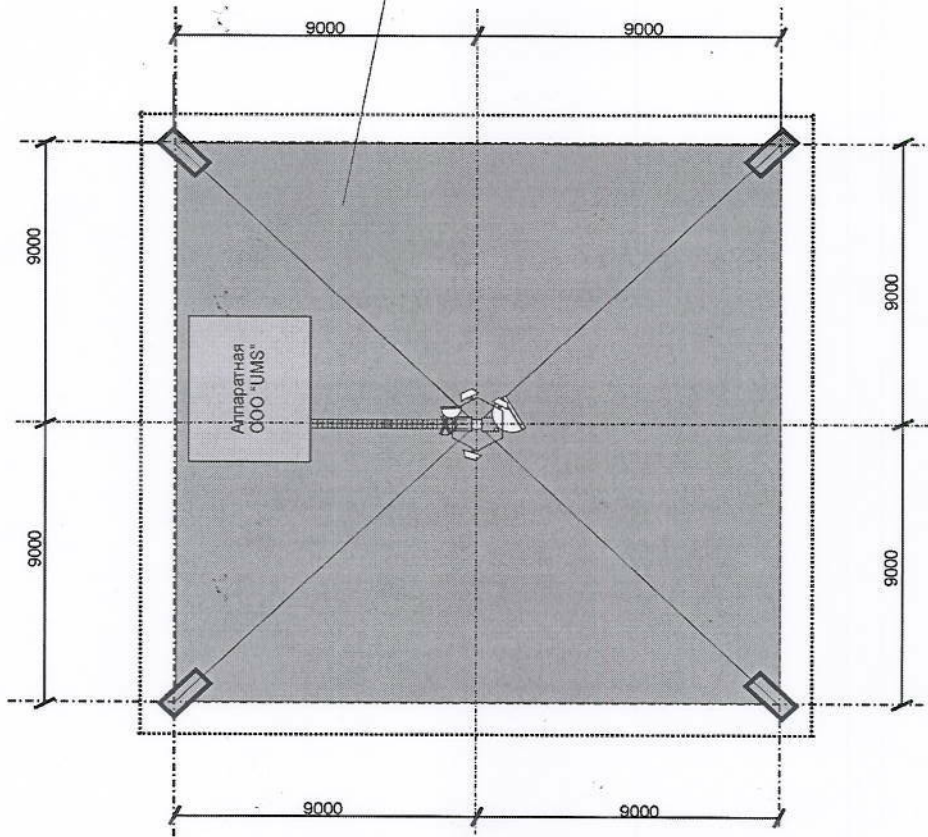

Масштаб 1:250