


Фрагмент 1-го этажа здания офиса г. Термез

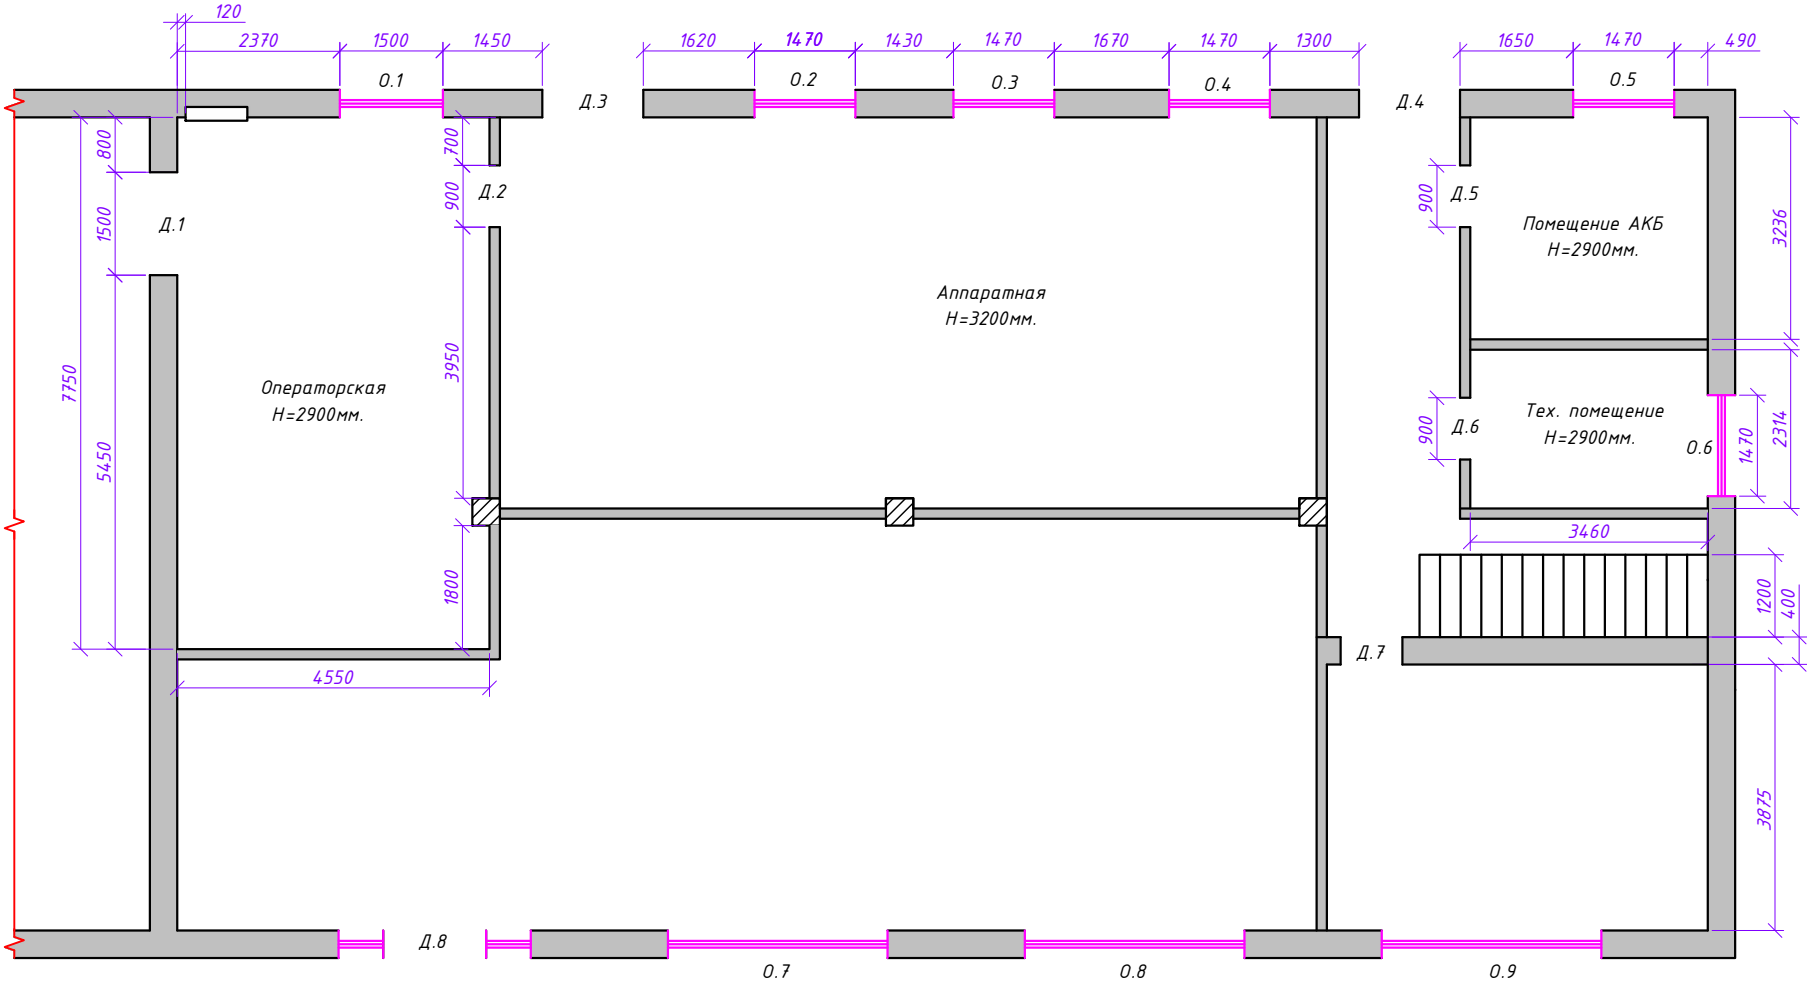

Условные обозначения:

Д.1-Д.8 - Дверной проем

О.1-О.10 - Оконный проем

Масштаб

Хар. работы	Фамилия И.О.	Подпись	Дата			
Разработал				г.Термез, здание Центра обслуживания, 1 этаж, аппаратная ООО"УМС"		
Проверил						
норм./к						
				План расположения оборудования		
				Стадия	Лист	Лист
				РП	23	
				ООО "УМС"		